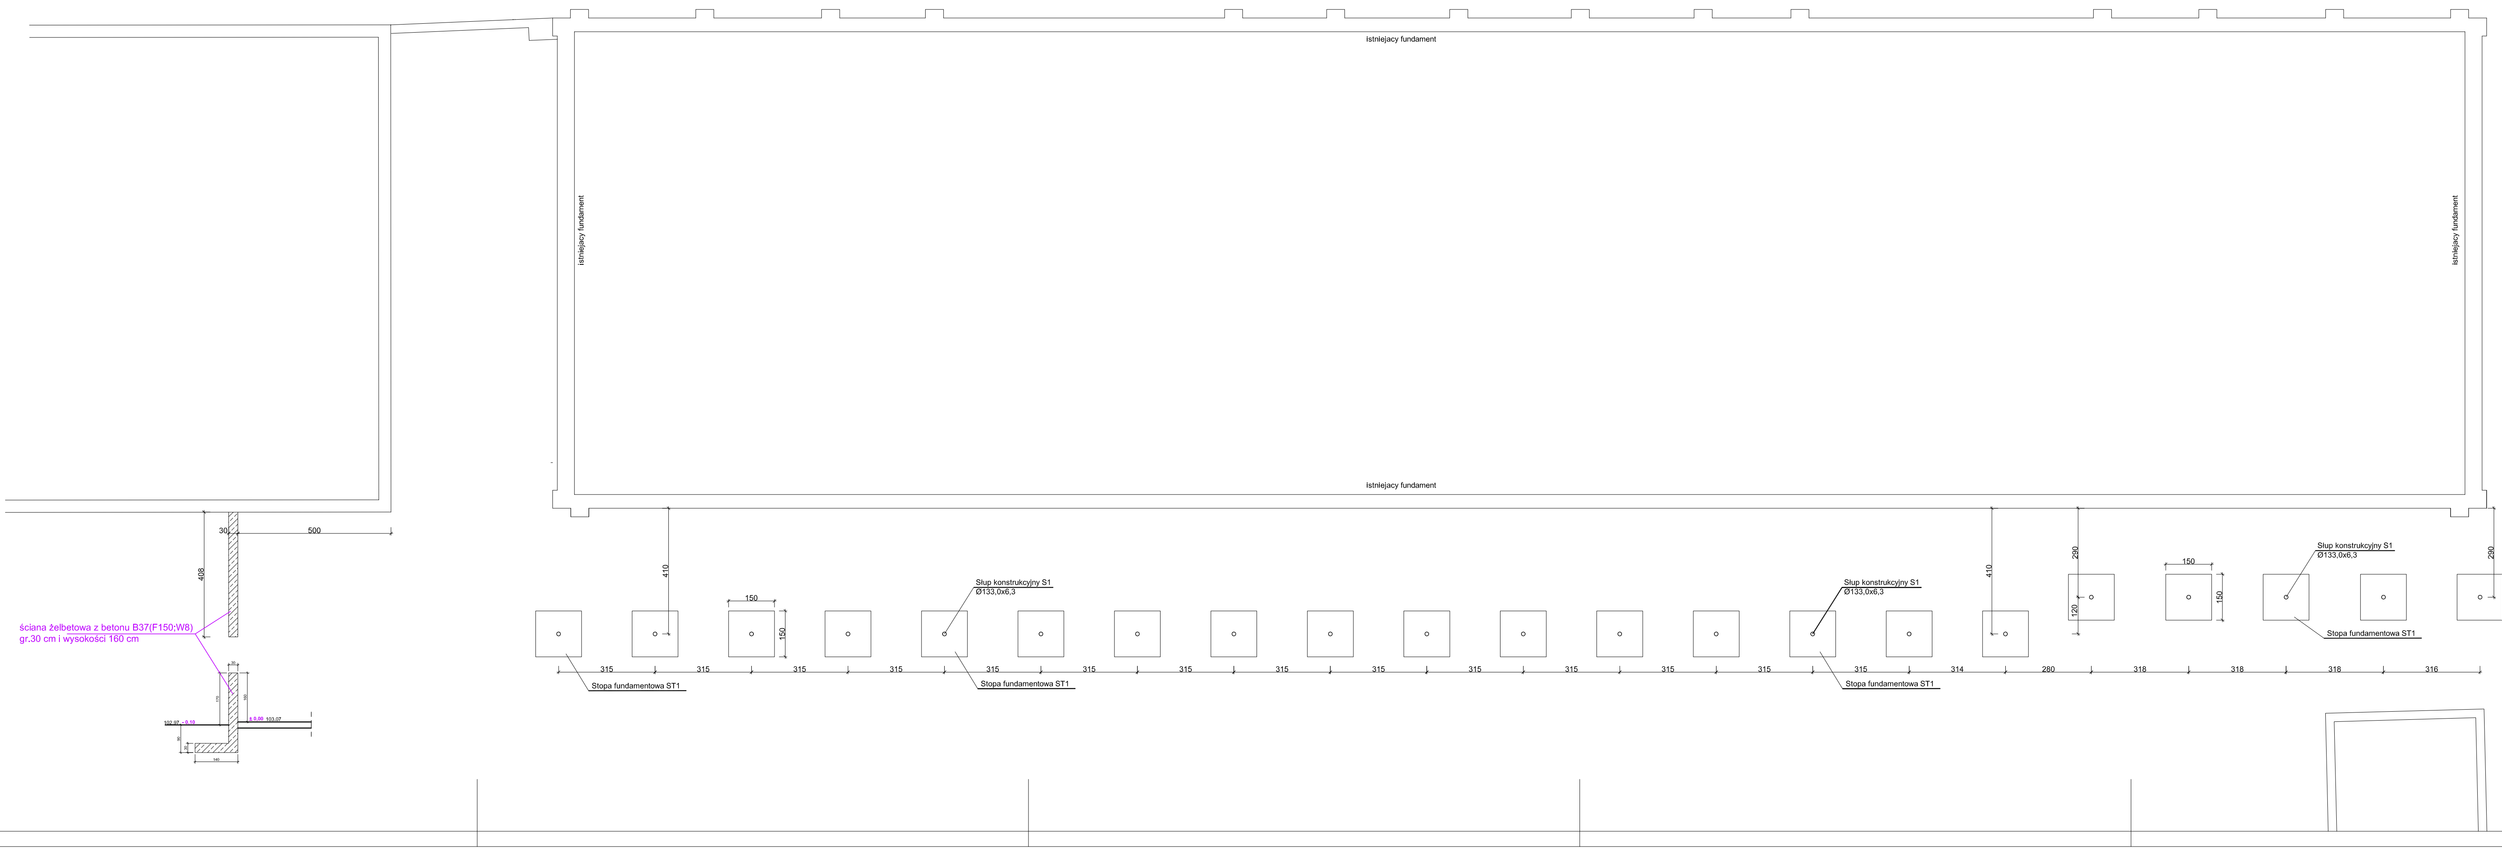

UWAGI OGÓLNE:

1. W przypadku zalegania w poziomie posadowienia nasypów niekontrolowanych, należy je wymienić na całej miąższości na nasyp budowlany z piasku średniego zagęszczonego warstwami do Is=0,98
2. Po wykonaniu wykopów grunt zabezpieczyć przed wodami opadowymi.
3. Grunt nasypowy posadzek wykonać z piasku średniego zagęszczonego mechanicznie warstwami gr. 20 cm do Is=0,98.
4. Wszystkie powierzchnie zewnętrzne fundamentów zagłębione w gruncie malować powłokowymi masami bitumicznymi x 2.
5. Pod wszystkimi fundamentami ułożyć warstwę podbetonu o gr. 10 cm z betonu C8/10.
6. Przed wykonaniem fundamentów przeprowadzić wszystkie elementy instalacji prowadzone poniżej ich poziomu posadowienia - zgodnie z projektami branżowymi.
7. Elementy ustroju obiektu wykonać wg wytycznych zawartych w projekcie branżowym.
8. W przypadku, gdy Wykonawca podczas wykonywania prac fundamentowych natrafi na wody gruntowe powyżej projektowanego poziomu posadowienia fundamentów, powinien na czas wykonywania prac fundamentowych obniżyć poziom wody.
9. W stopach fundamentowych osadzić marki stalowe do zamontowania słupów stalowych.

ST1 - Stopa fundamentowa 150x150x50cm z betonu klasy C25/30 (B30, W8)
zbrojona górą i dołem siatką z prętów Ø14, (stal A-IIIN) o oczkach 15*15cm

Rysunek nr 6 Arkusz D.16

NIERUCHOMOŚCI **AZYMUT** 63 - 300 Rawicz ul. Piotrowicka 5 tel./fax(65) 545 - 22 - 38	OBIEKT	Zmiana sposobu użytkowania budynku gospodarczego na budynek Inwentarski (jałownik) wraz z przebudową i rozbudową	
	RYSUNEK	RZUT FUNDAMENTÓW	Skala: 1:100
	ADRES BUDOWY	Zakrzewo, działka nr 362/3	Data: 19.09.2022r
	INWESTOR	HZZ "Zaępnica" Sp. z o.o. Żaępnica 41 63-900 Rawicz	
	Studium: Projekt techniczny	Branża: Konstrukcja	
	Autor projektu: mgr inż. Mirosław Więcław	Upr.nr 1669/94/Lo spec.ust.Budowlana Upr.nr 165/94/Lo ustn.konstrukcja budowlana	